


## KONCEPCJA BUDOWY RELINGU NA OKRĘTACH: FALA I WŁADYSŁAWOWO SKANSEN MORSKI W KOŁOBRZEGU PRZY UL.BAŁTYCKIEJ

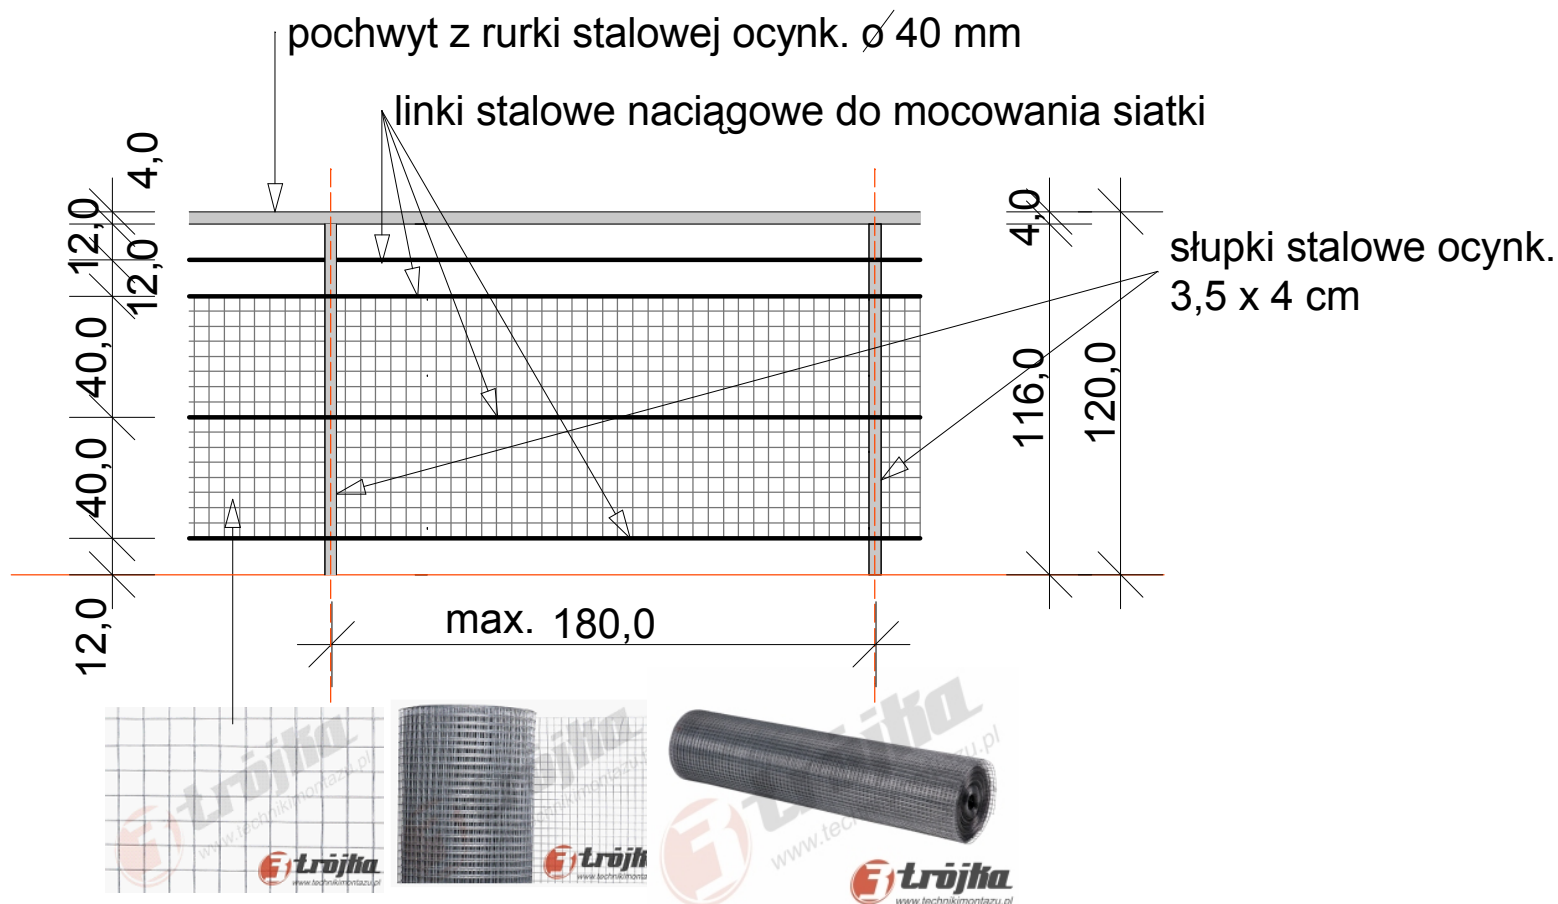

**Siatka hodowlana zgrzewana 1000/0.8/13x13/Ocynk 25mb/rolka**

**NR KATALOGOWY**

**CENA BRUTTO**

SHZ1 0.8 13X13 1000

219,33 zł / rol